


PO-1 b1

PO-1 b2

PO-1 b3

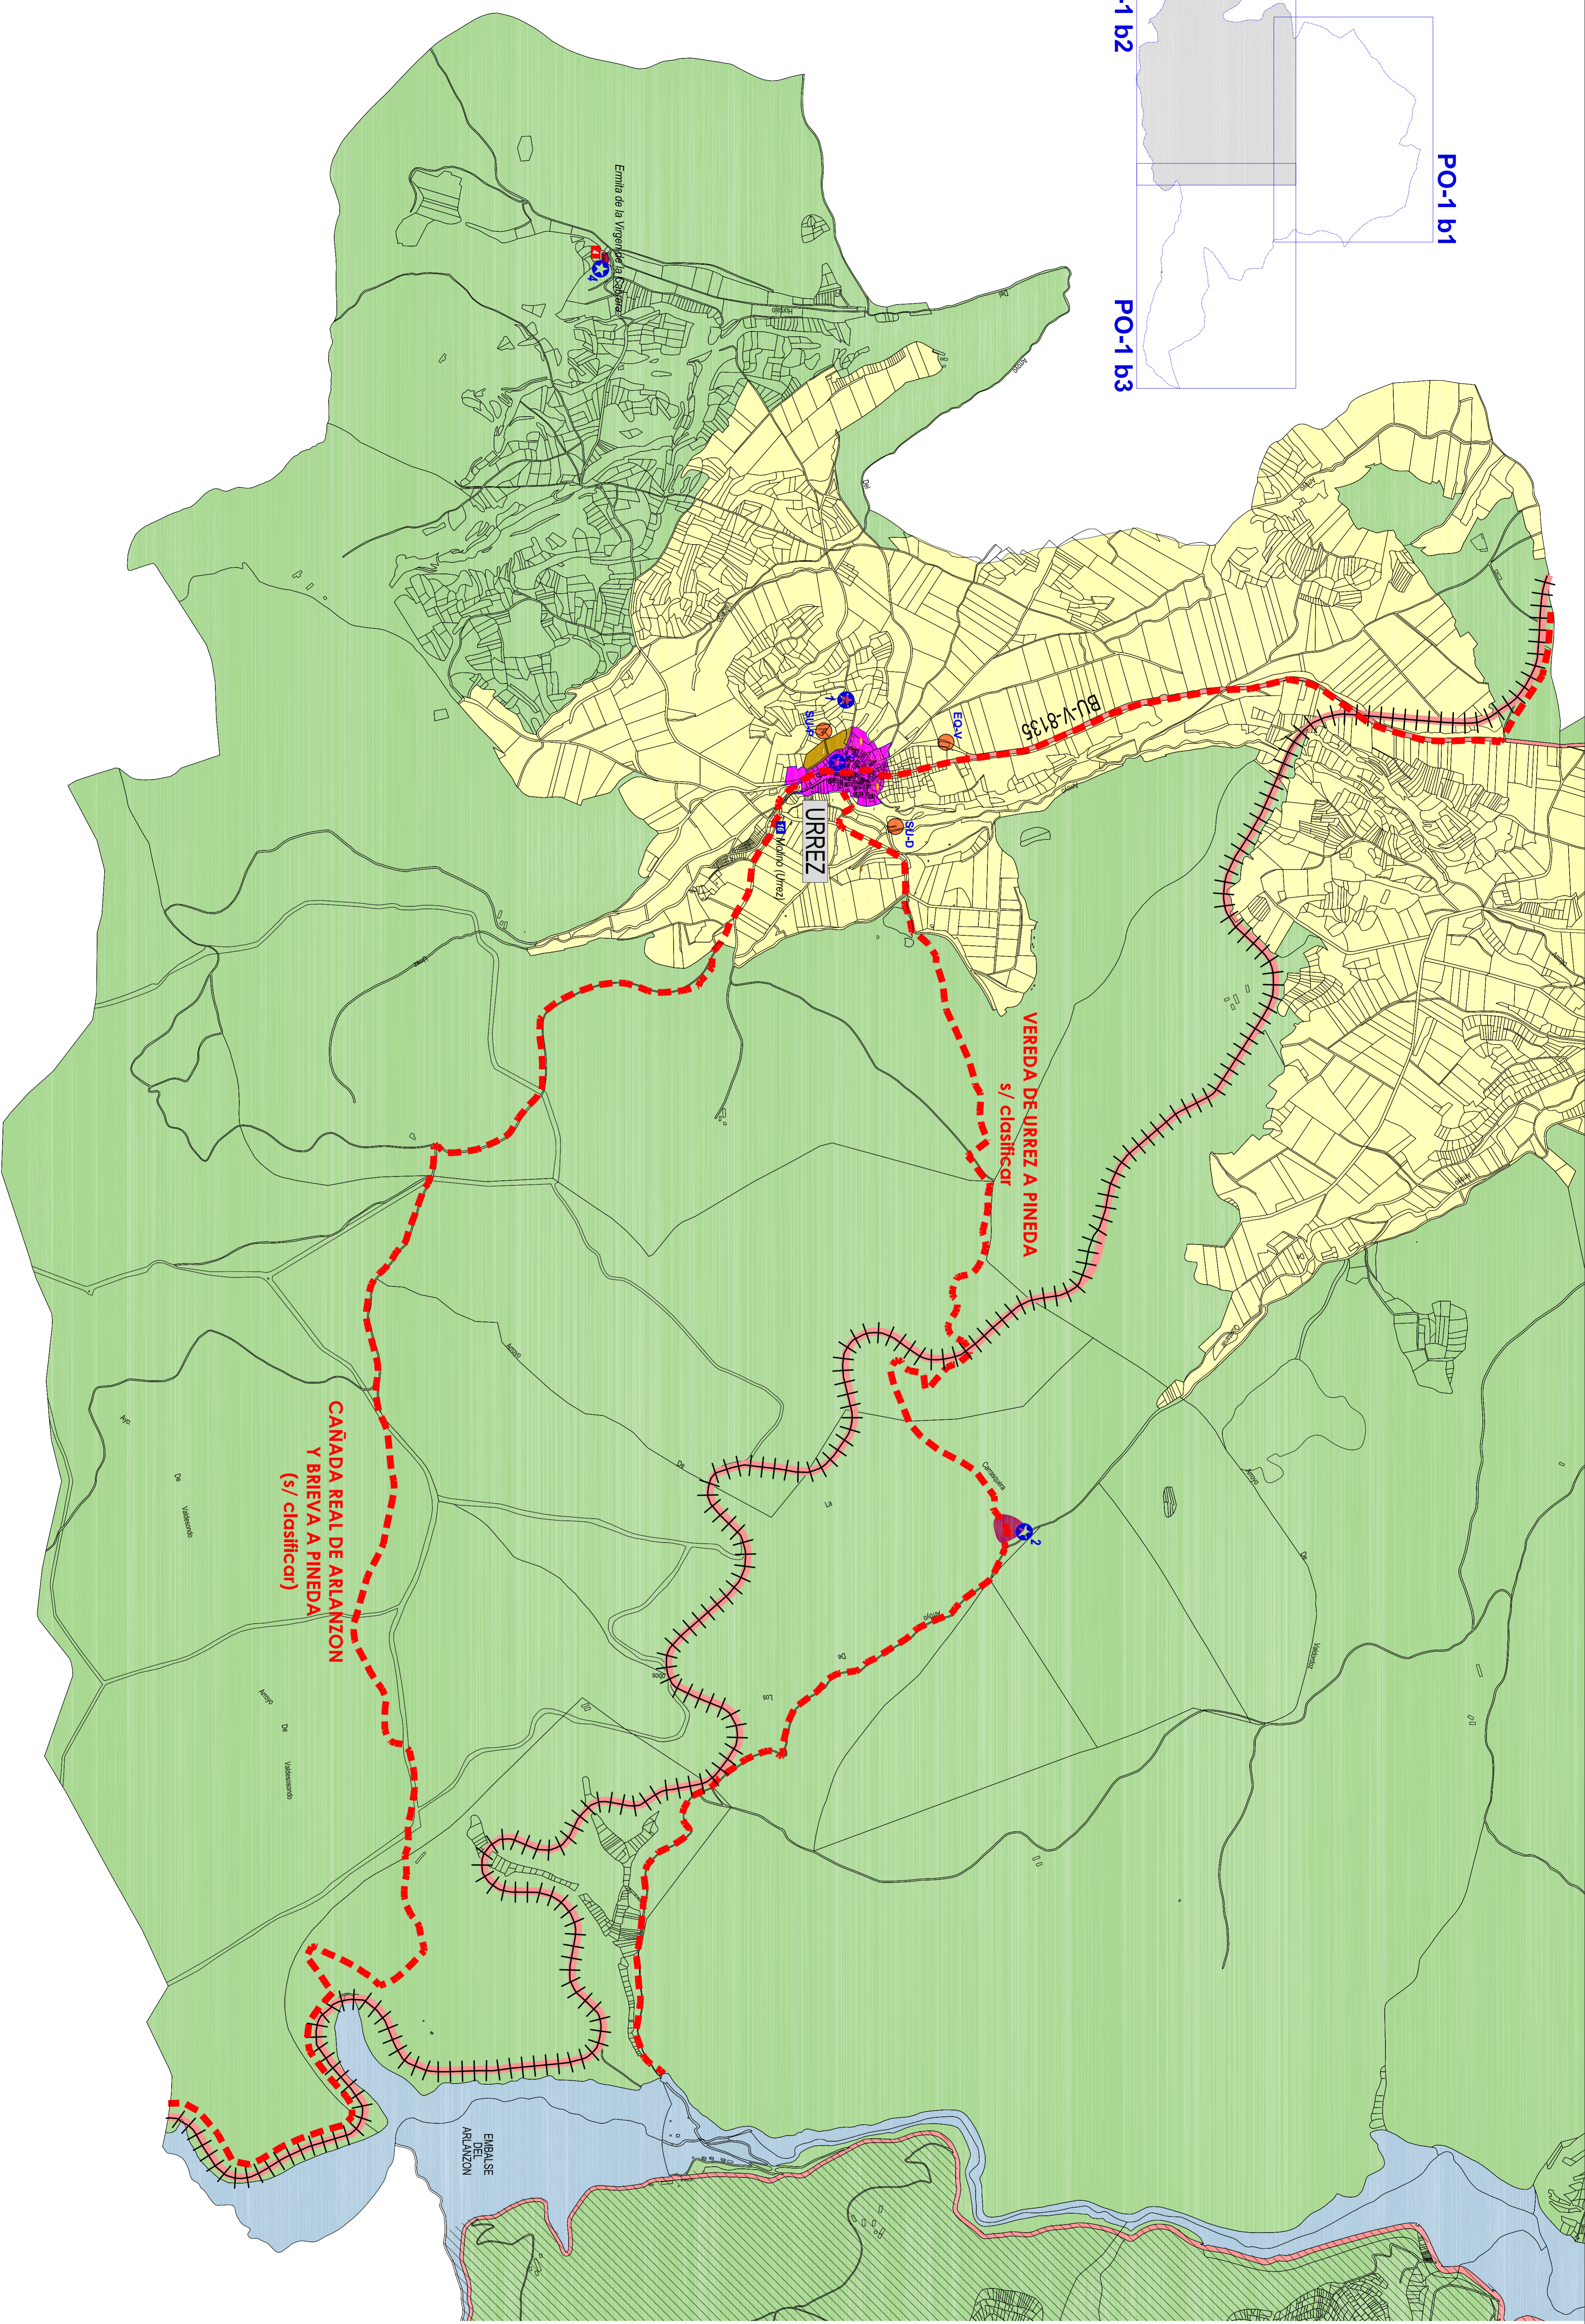

- LIMITE SUELO URBANO
- EDIFICACIONES ACTUALES
- LINEA AEREA ALTA TENSION
- CARRETERA
- CAMINO
- SENDA
- VIA VERDE (ANTIGUO FERROCARRIL MINERO)
- EQUIPAMIENTO CEMENTERIO
- EQ-V
- SERVICIOS URBANOS
- SU-D DEPURACION AGUAS RESIDUALES
- SUP- DEPOSITO DE AGUA

- CLASIFICACION DEL SUELO URBANO Y URBANIZABLE**
- SU SUELO URBANO
 - SUR SUELO URBANIZABLE

- CLASIFICACION Y CATEGORIAS DEL SUELO RUSTICO**
- SRC- SUELO RUSTICO COMUN
 - SR-RI SUELO RUSTICO DE ASENTAMIENTO IREGULAR
 - SR-PI SUELO RUSTICO DE PROTECCION DE INFRAESTRUCTURAS
 - CARRETERA AUTONOMICA BU-400
 - CARRETERA LOCAL BU-14-9135
 - VIA VERDE

- SR-PE SUELO RUSTICO DE PROTECCION ESPECIAL (ZONAS INUNDABLES RIO ARLANZON)
- SR-PN SUELO RUSTICO DE PROTECCION NATURAL
- SR-PN m1 MASA FORESTAL
- SR-PN cr CAUCES Y RIBERAS (ADEMAS DE LO SEMALADO, TODOS LOS CAUCES DE ROS Y ARROYOS Y SUS ZONAS DE SERVIDUMBRE, R.D. 1017 TR LEY DE AGUAS)
- SR-PN vp VAS PECUARIAS (LEY 9/1995 DE VAS PECUARIAS)
- RED NATURAL 2000 (LIC. ZEPA)

- SR-PC SUELO RUSTICO DE PROTECCION CULTURAL
- CATALOGO ARQUEOLOGICO
- 1 "La Ermita"
- 2 "Quintana"
- 3 Iglesia de la Natividad (casco urbano de Urrez)
- 4 Ermita de la Virgen de la Cabrera
- 5 Ermita de San Roque (casco urbano de Villaur de H.)
- 6 "Sanctiago" (casco urbano de Villaur de Herreros)
- 7 Muralla (casco urbano de Villaur de Herreros)

- OTROS**
- RED SUPRAMUNICIPAL DE ABASTECIMIENTO DE AGUA
 - 3,00^m
 - 3,00^m
 - SERVIDUMBRE DE ACUEDUCTO
 - 3,00^m



Normas Urbanísticas Municipales VILLASUR DE HERREROS

PLANOS DE ORDENACIÓN

Nº PLANO: PO-1 b2	TÍTULO DE PLANO: CLASIFICACIÓN DE SUELO DEL TERMINIO MUNICIPAL	FECHA: julio 2013
ESCALA: E: 1/10.000	REDACTO: Miguel Ángel Ordóñez Gutiérrez	FASE DE: ARROBACION PROVISIONAL