



RED DE ABASTECIMIENTO

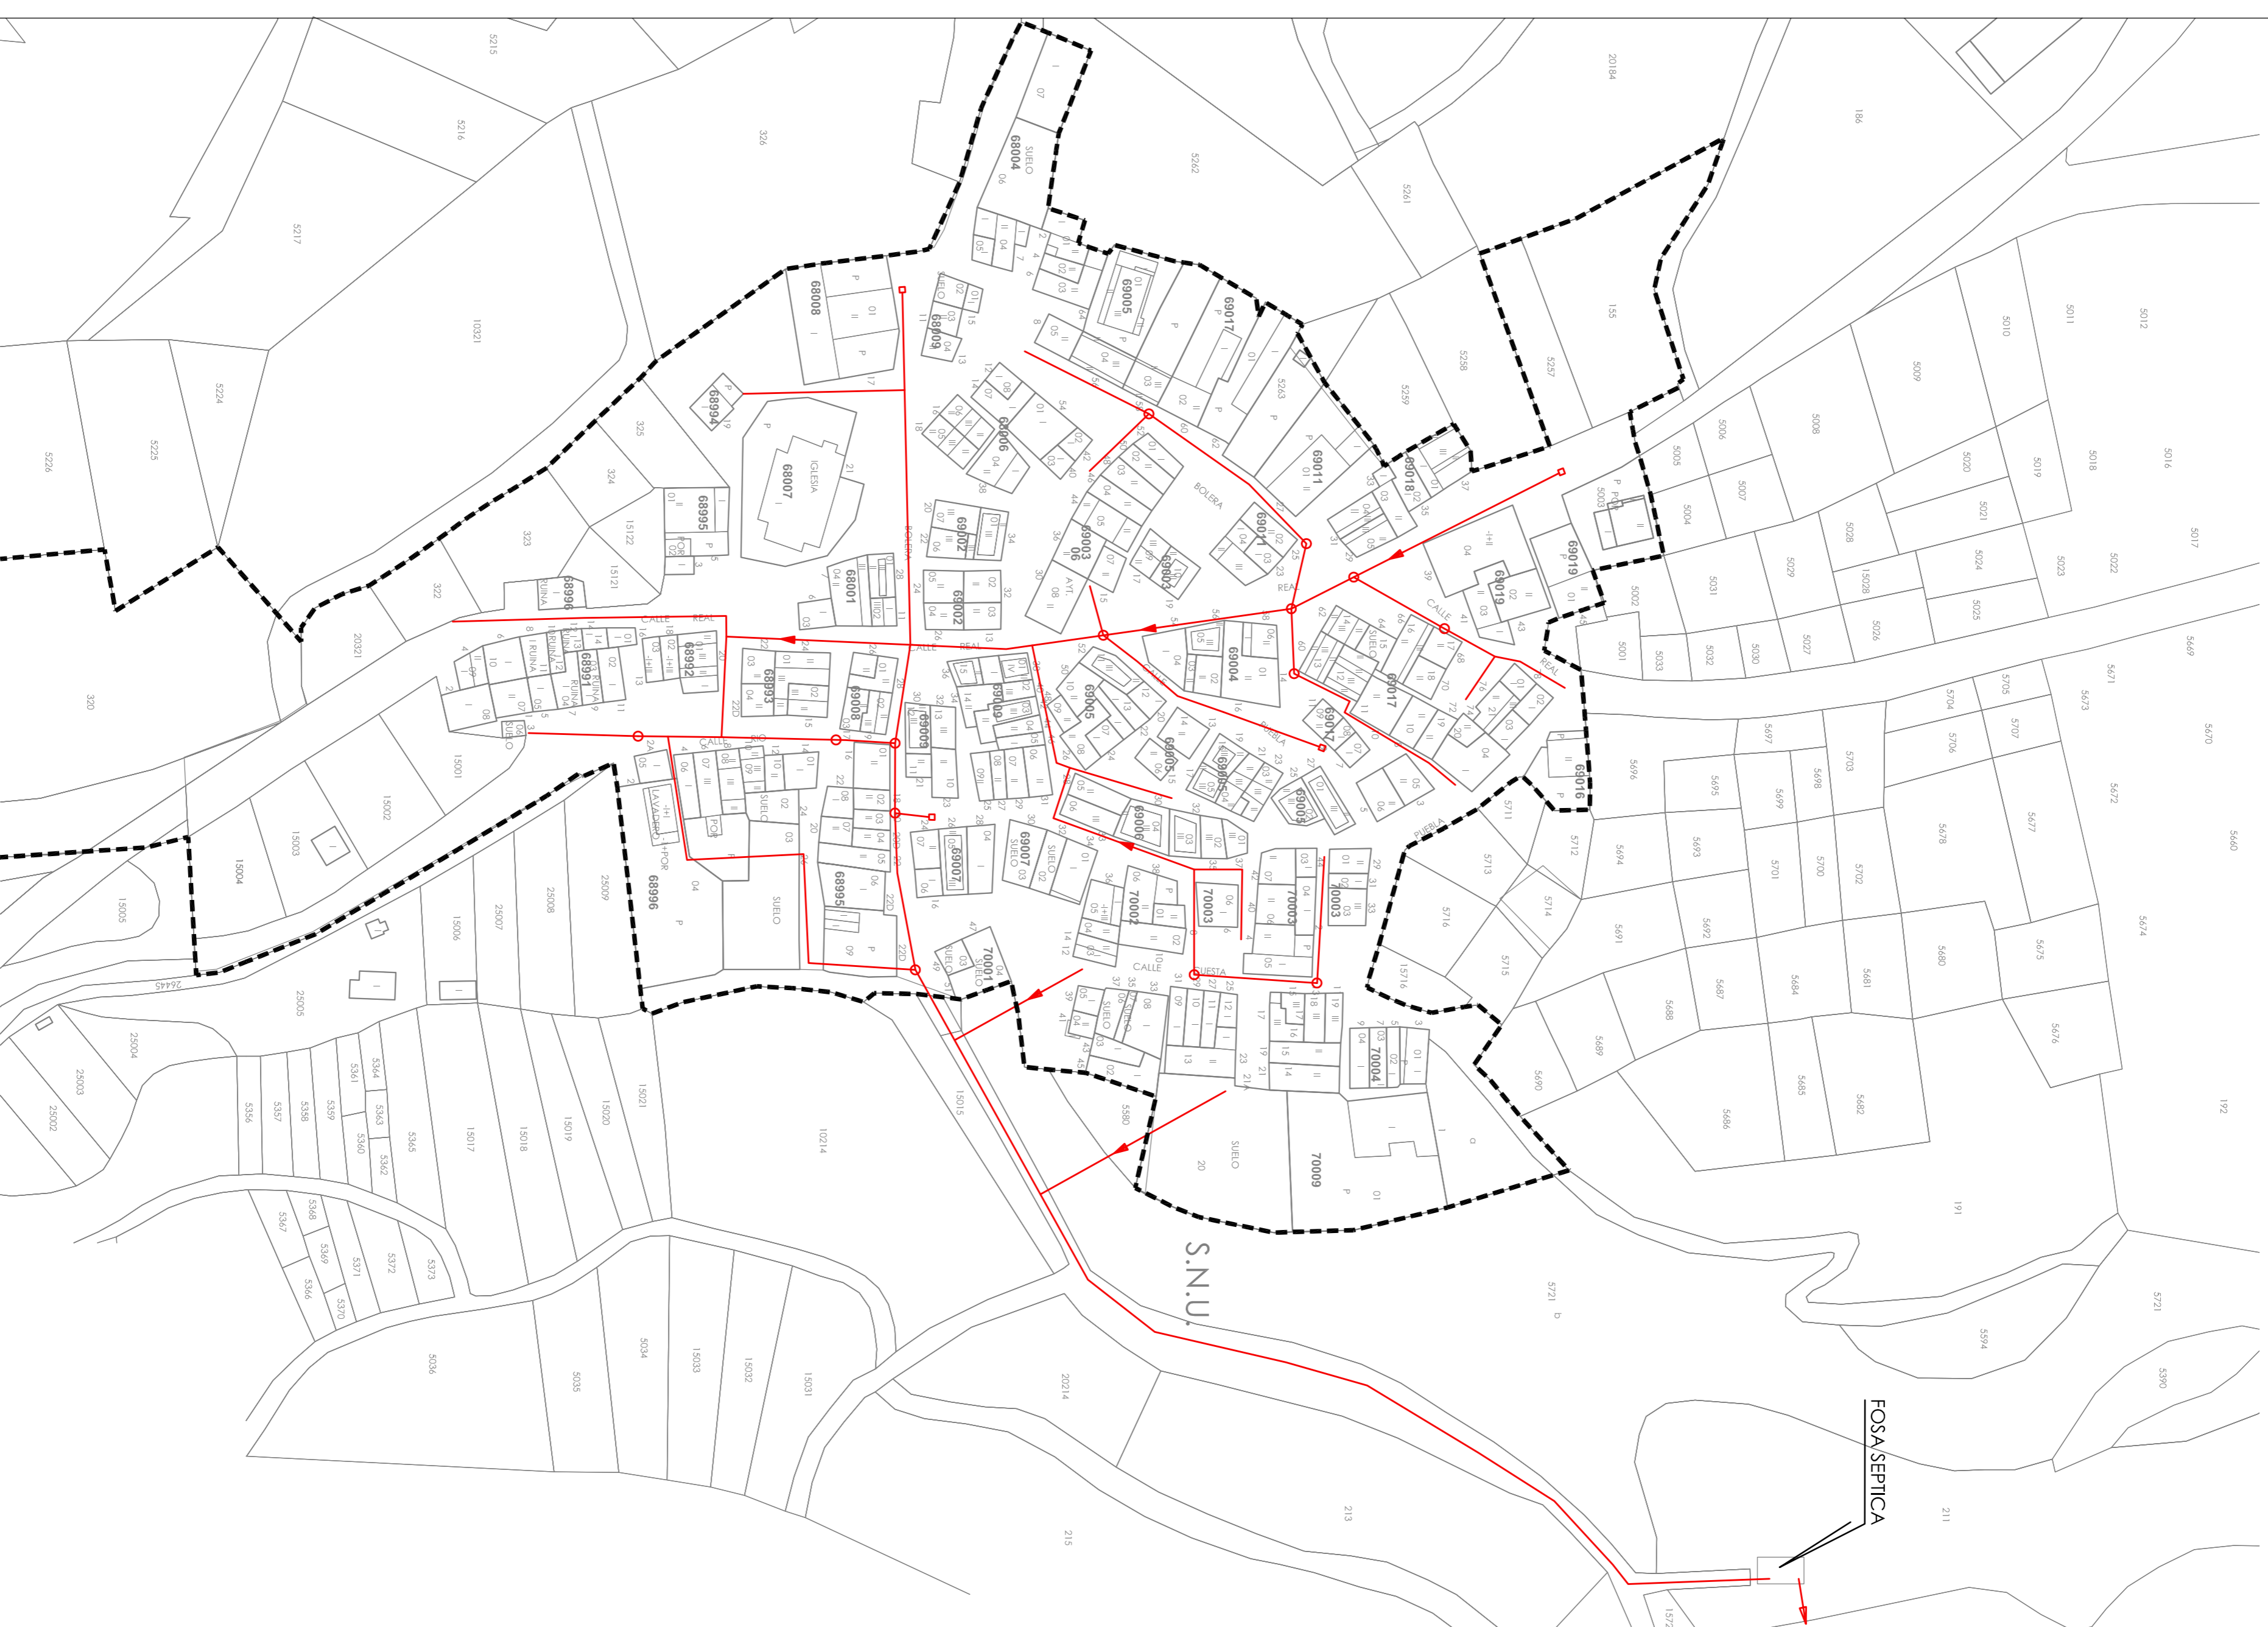


RED DE SANEAMIENTO

LEYENDA	
	LIMITE SUELO URBANO ACTUAL
	ABASTECIMIENTO RED DE ABASTECIMIENTO
	SAANEAMIENTO RED DE SANEAMIENTO
	POZO DE REGISTRO
	CAMARA DE DESCARGA

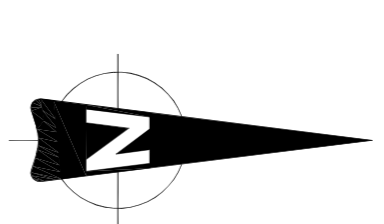

**Normas Urbanísticas Municipales
VILLASUR DE HERREROS**
- BURGOS -

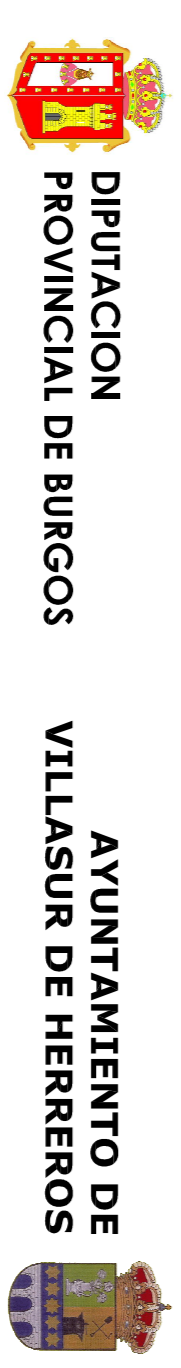

DOCUMENTACION INFORMATIVA

Nº PLANO:	PI-4.1 b	TITULO DEL PLANO:	SEVICIOS URBANOS ABASTECIMIENTO Y SANEAMIENTO
ESCALA:	E: 1/1.000		- NUCLEO DE URBES -

REDACCION:	Oscar Espinosa Gamero	FECHA:	Marzo 2011
COLABORADOR:	Miguel Ángel Odoñez Gutiérrez	FASE DE:	INFORMACION Y AVANCE